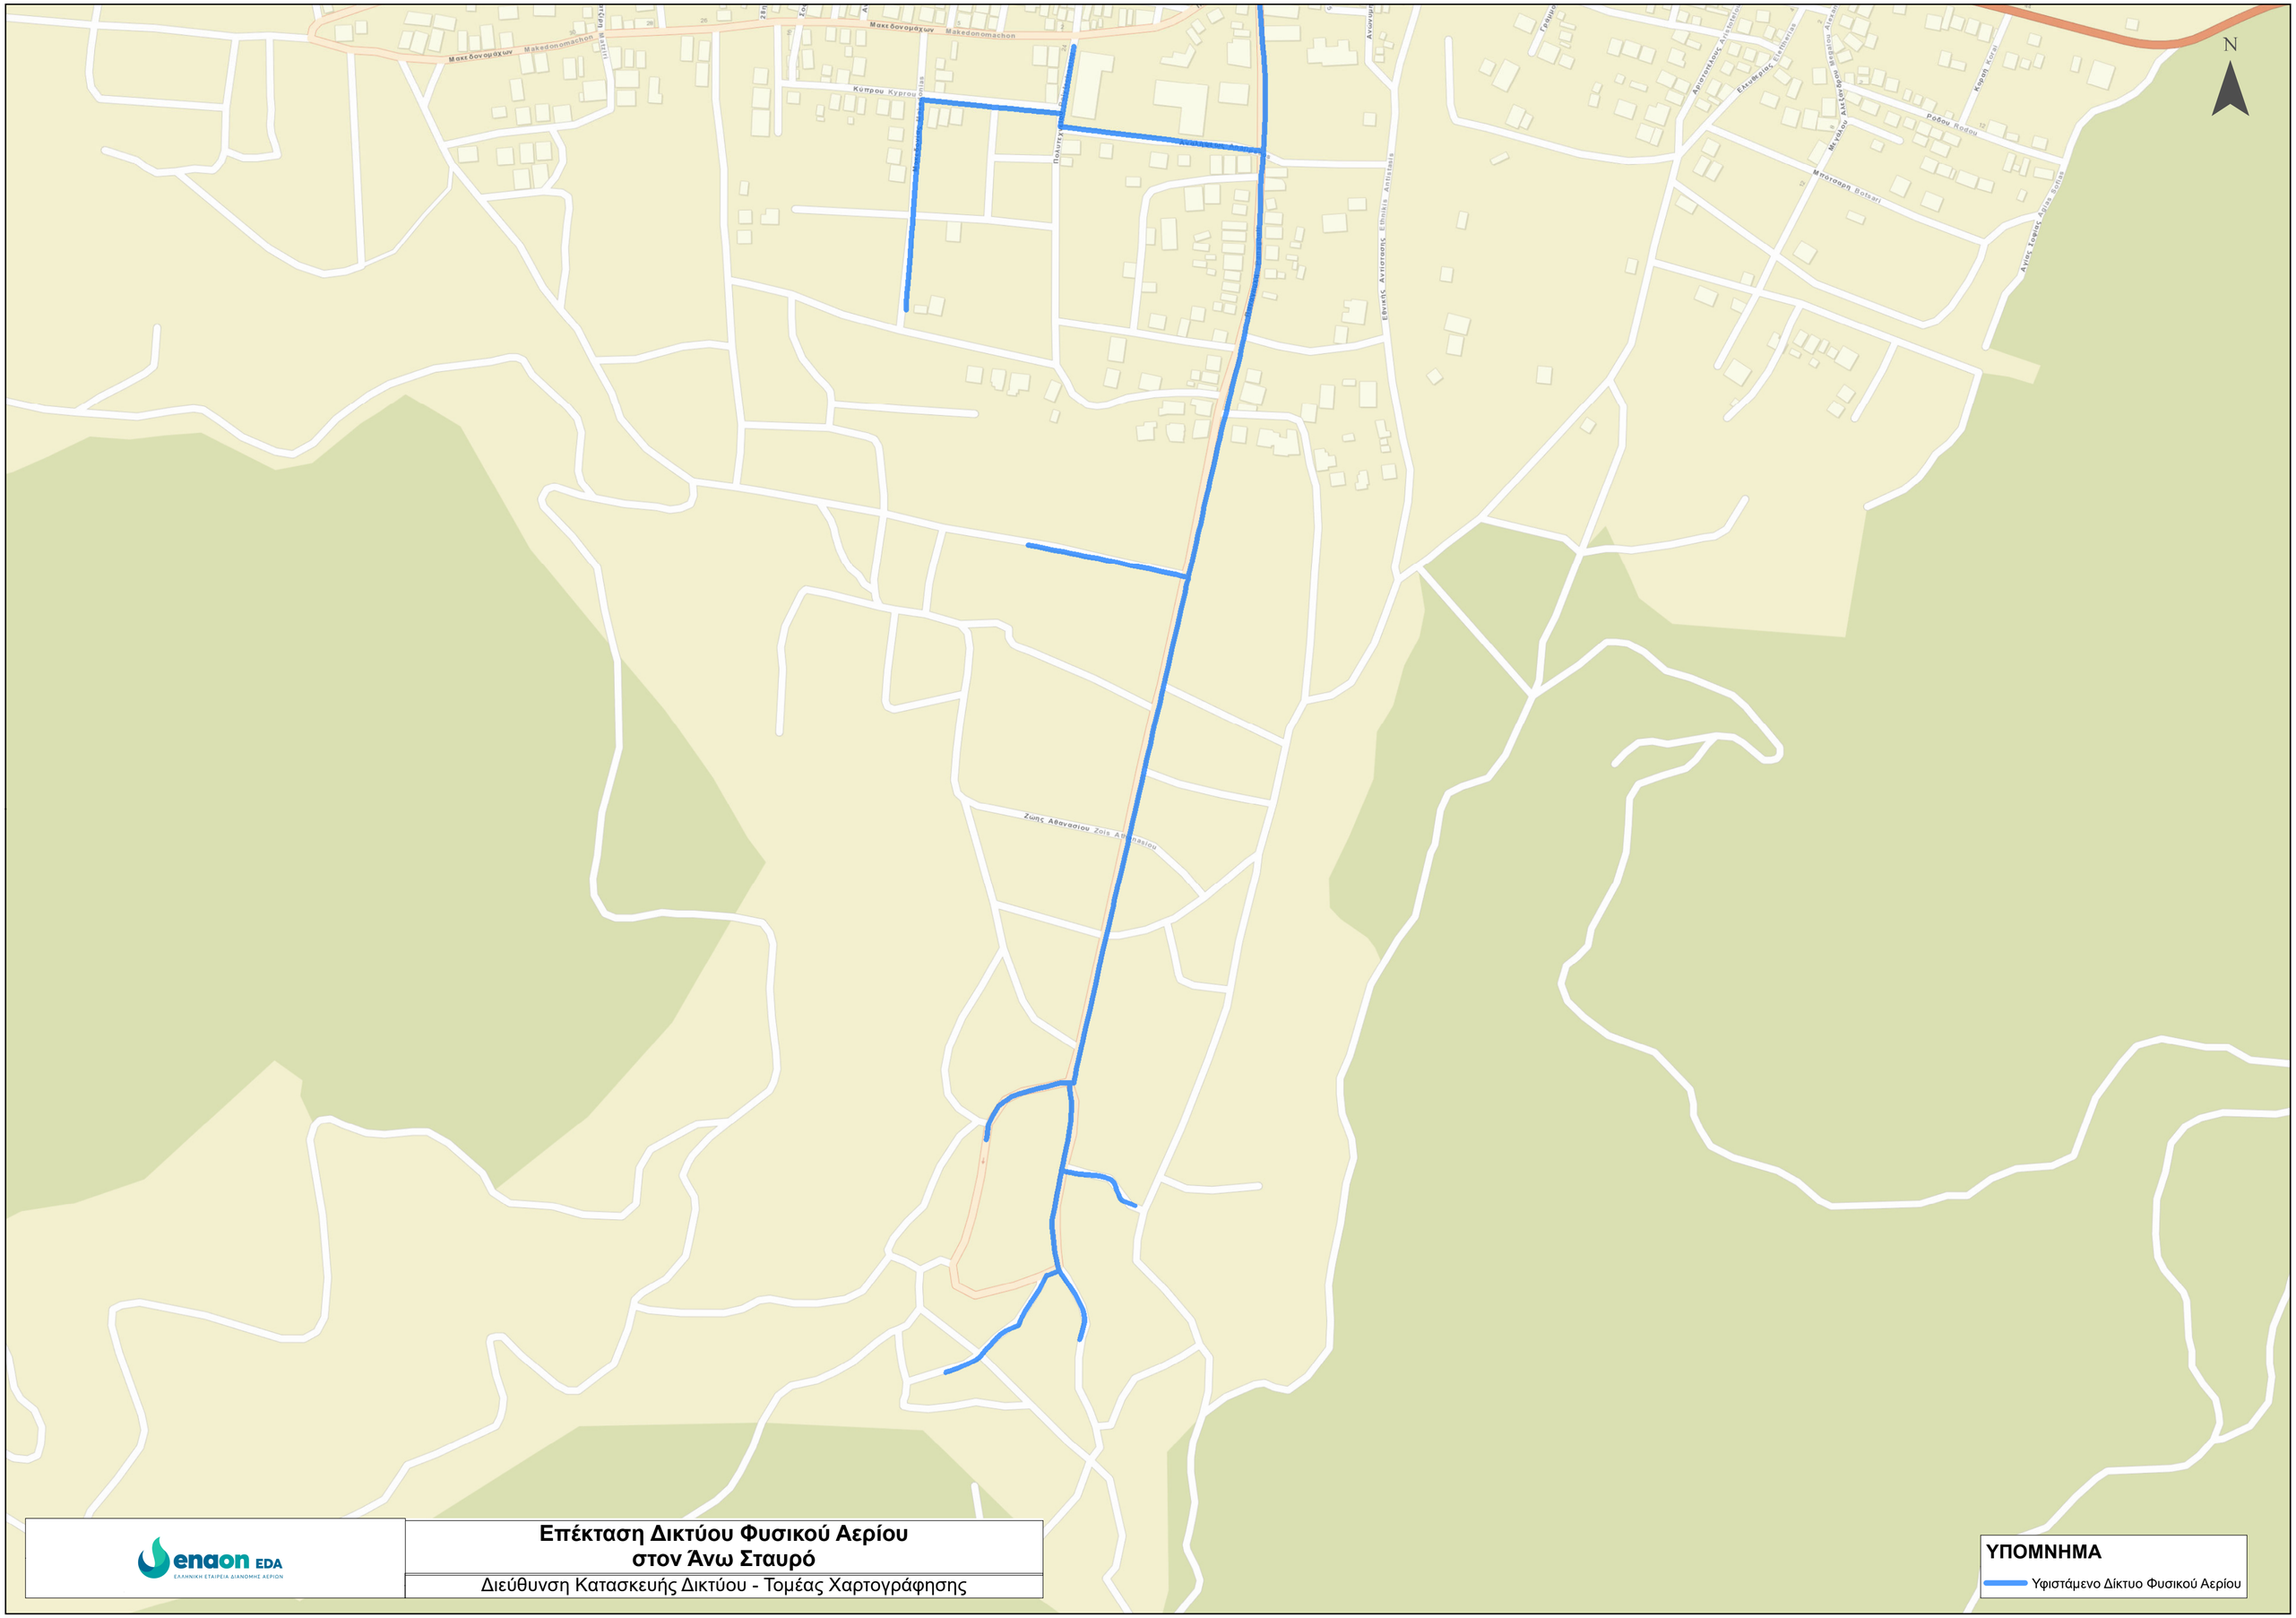

Επέκταση Δικτύου Φυσικού Αερίου
στον Άνω Σταυρό

Διεύθυνση Κατασκευής Δικτύου - Τομέας Χαρτογράφησης